

ECHO LAKE DRIVE
**PROGRAMA
PROPUESTO A**

**TIPOS DE
PROGRAMAS
PROPUESTOS**

-  Estructura de Sombra
-  Juegos / Espacio Flexible
-  Área Verde Abierta
-  Jardín de Mariposas
-  Granito Descompuesto
-  Estacionamiento en Paralelo
-  Mesas de Pícnic
-  Bancas
-  Sendero Natural


**CIRCULACIÓN
PROPUESTA**


-  Sendero Para Caminar

**AMENIDADES
ADICIONALES**

-  Iluminación

*Nota: La futura conexión del puente peatonal se indica sólo para documentación.

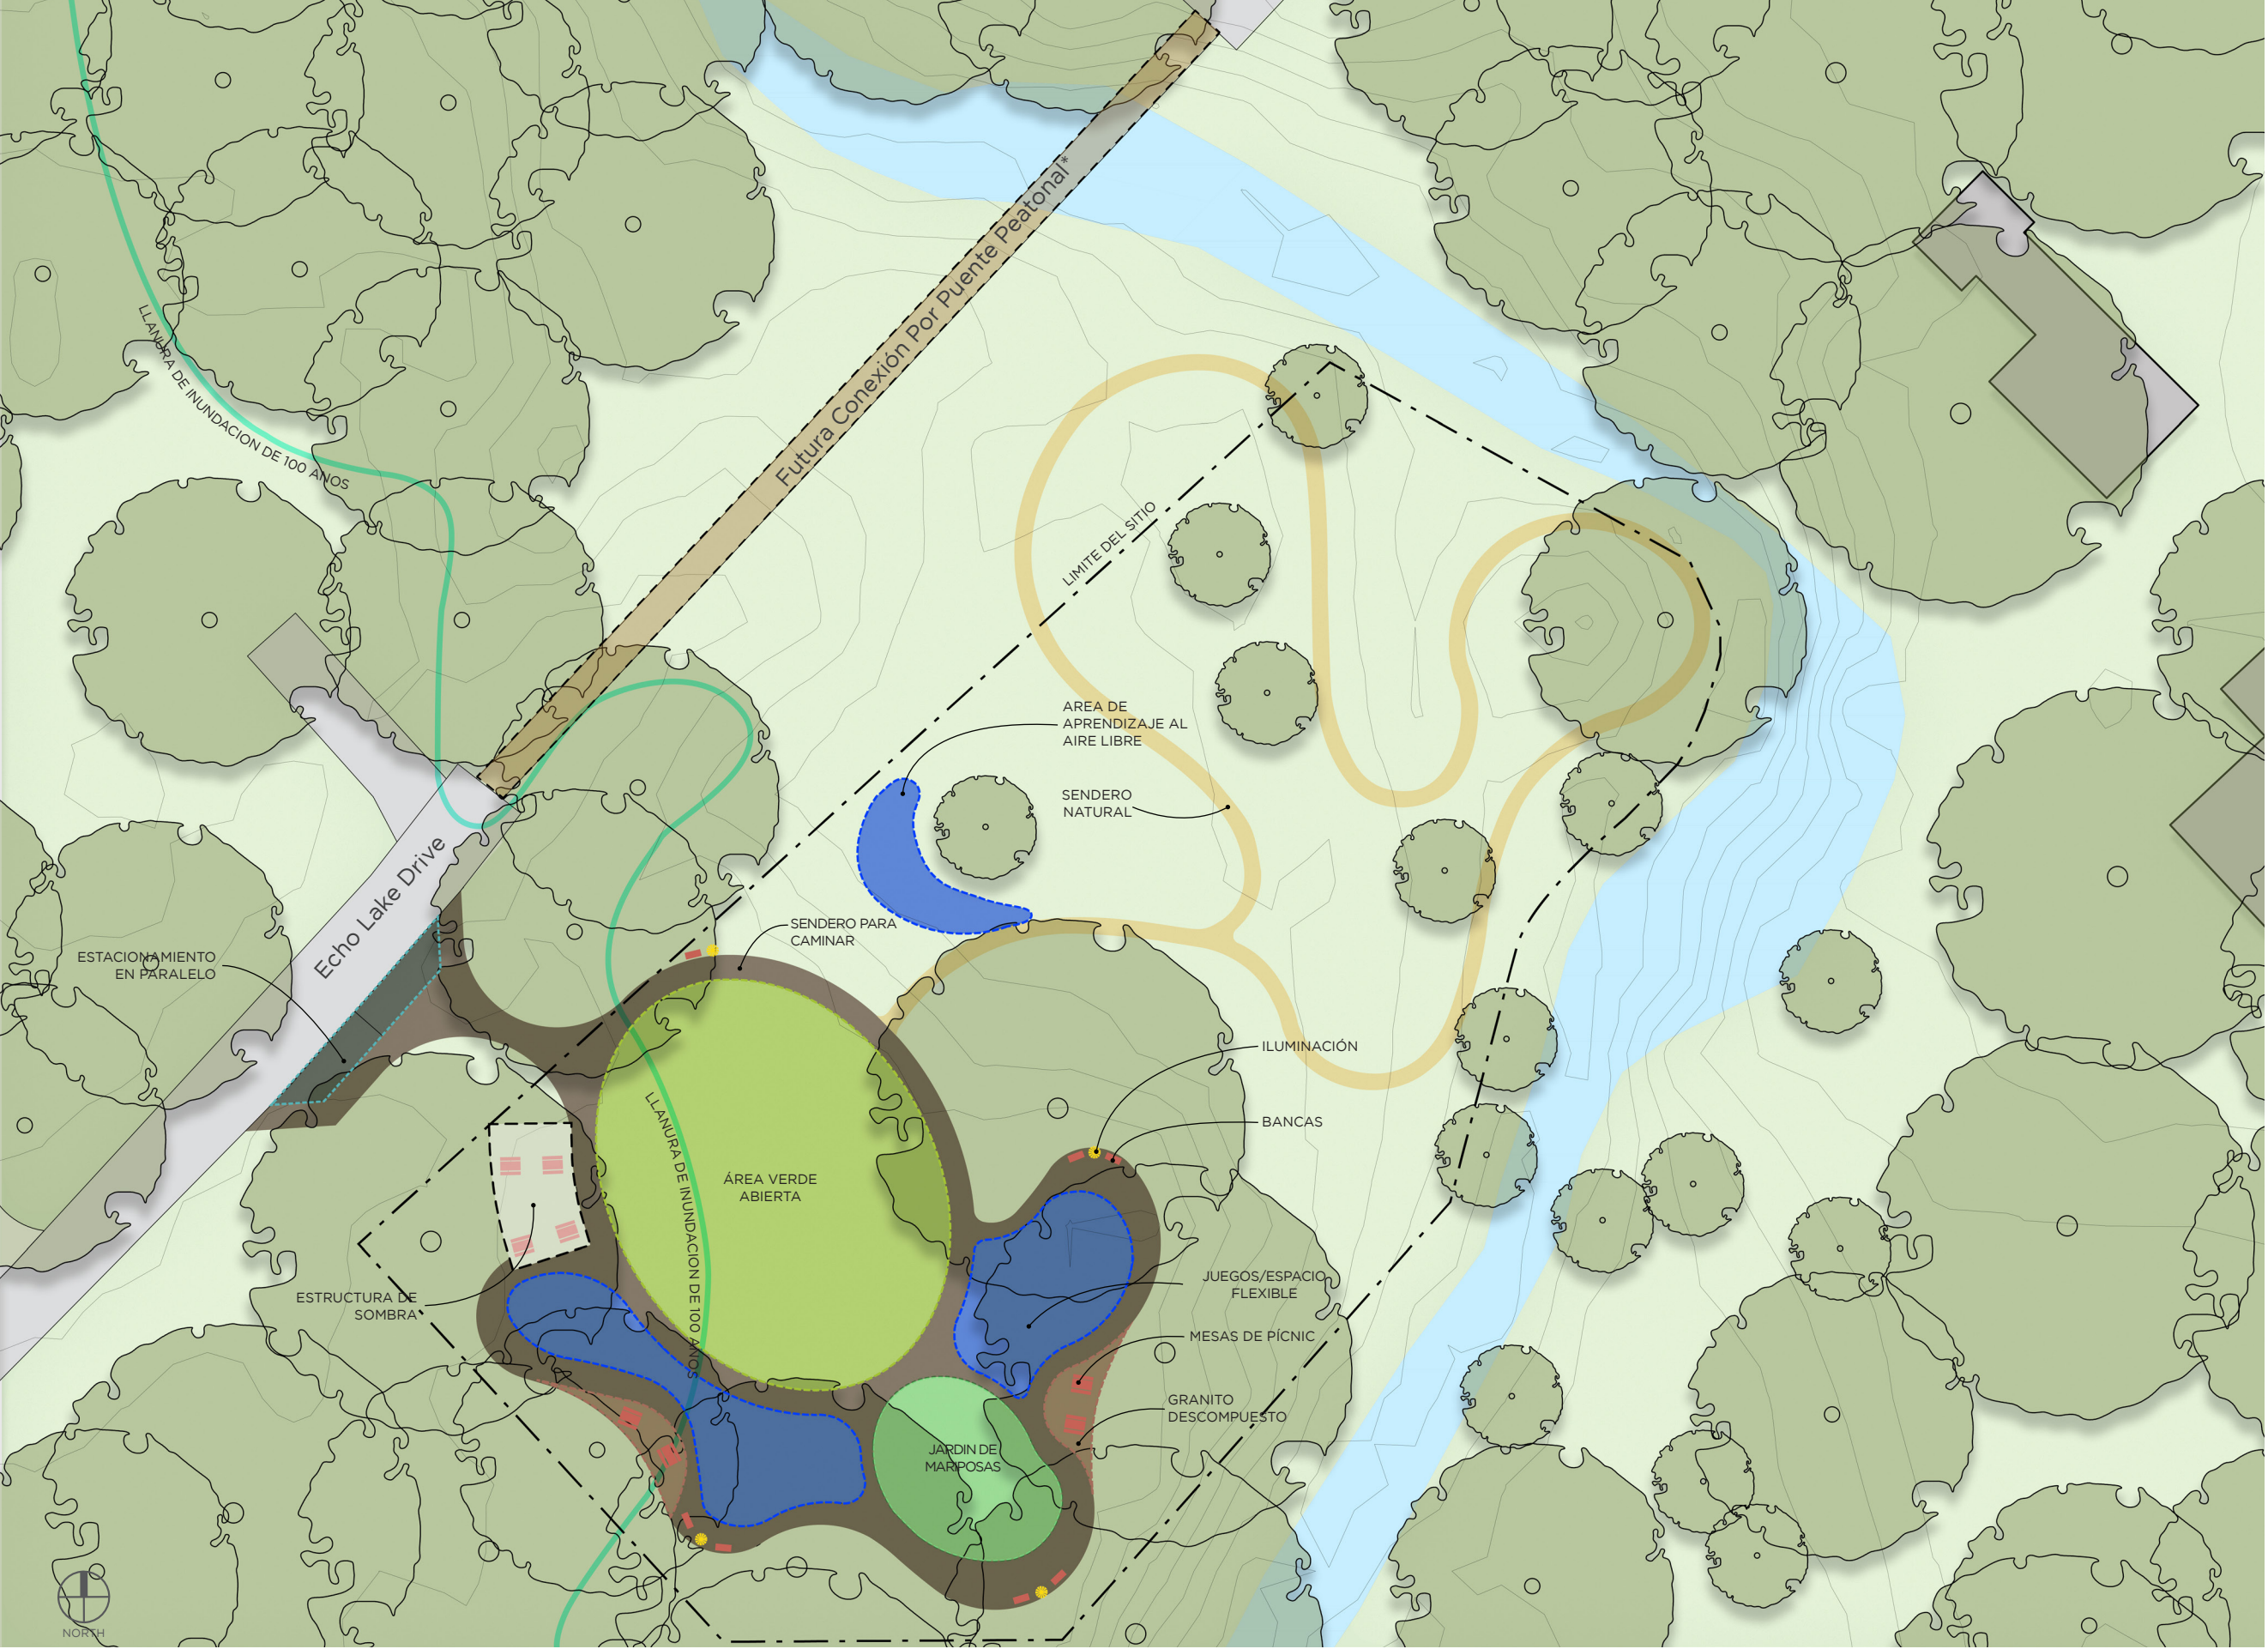

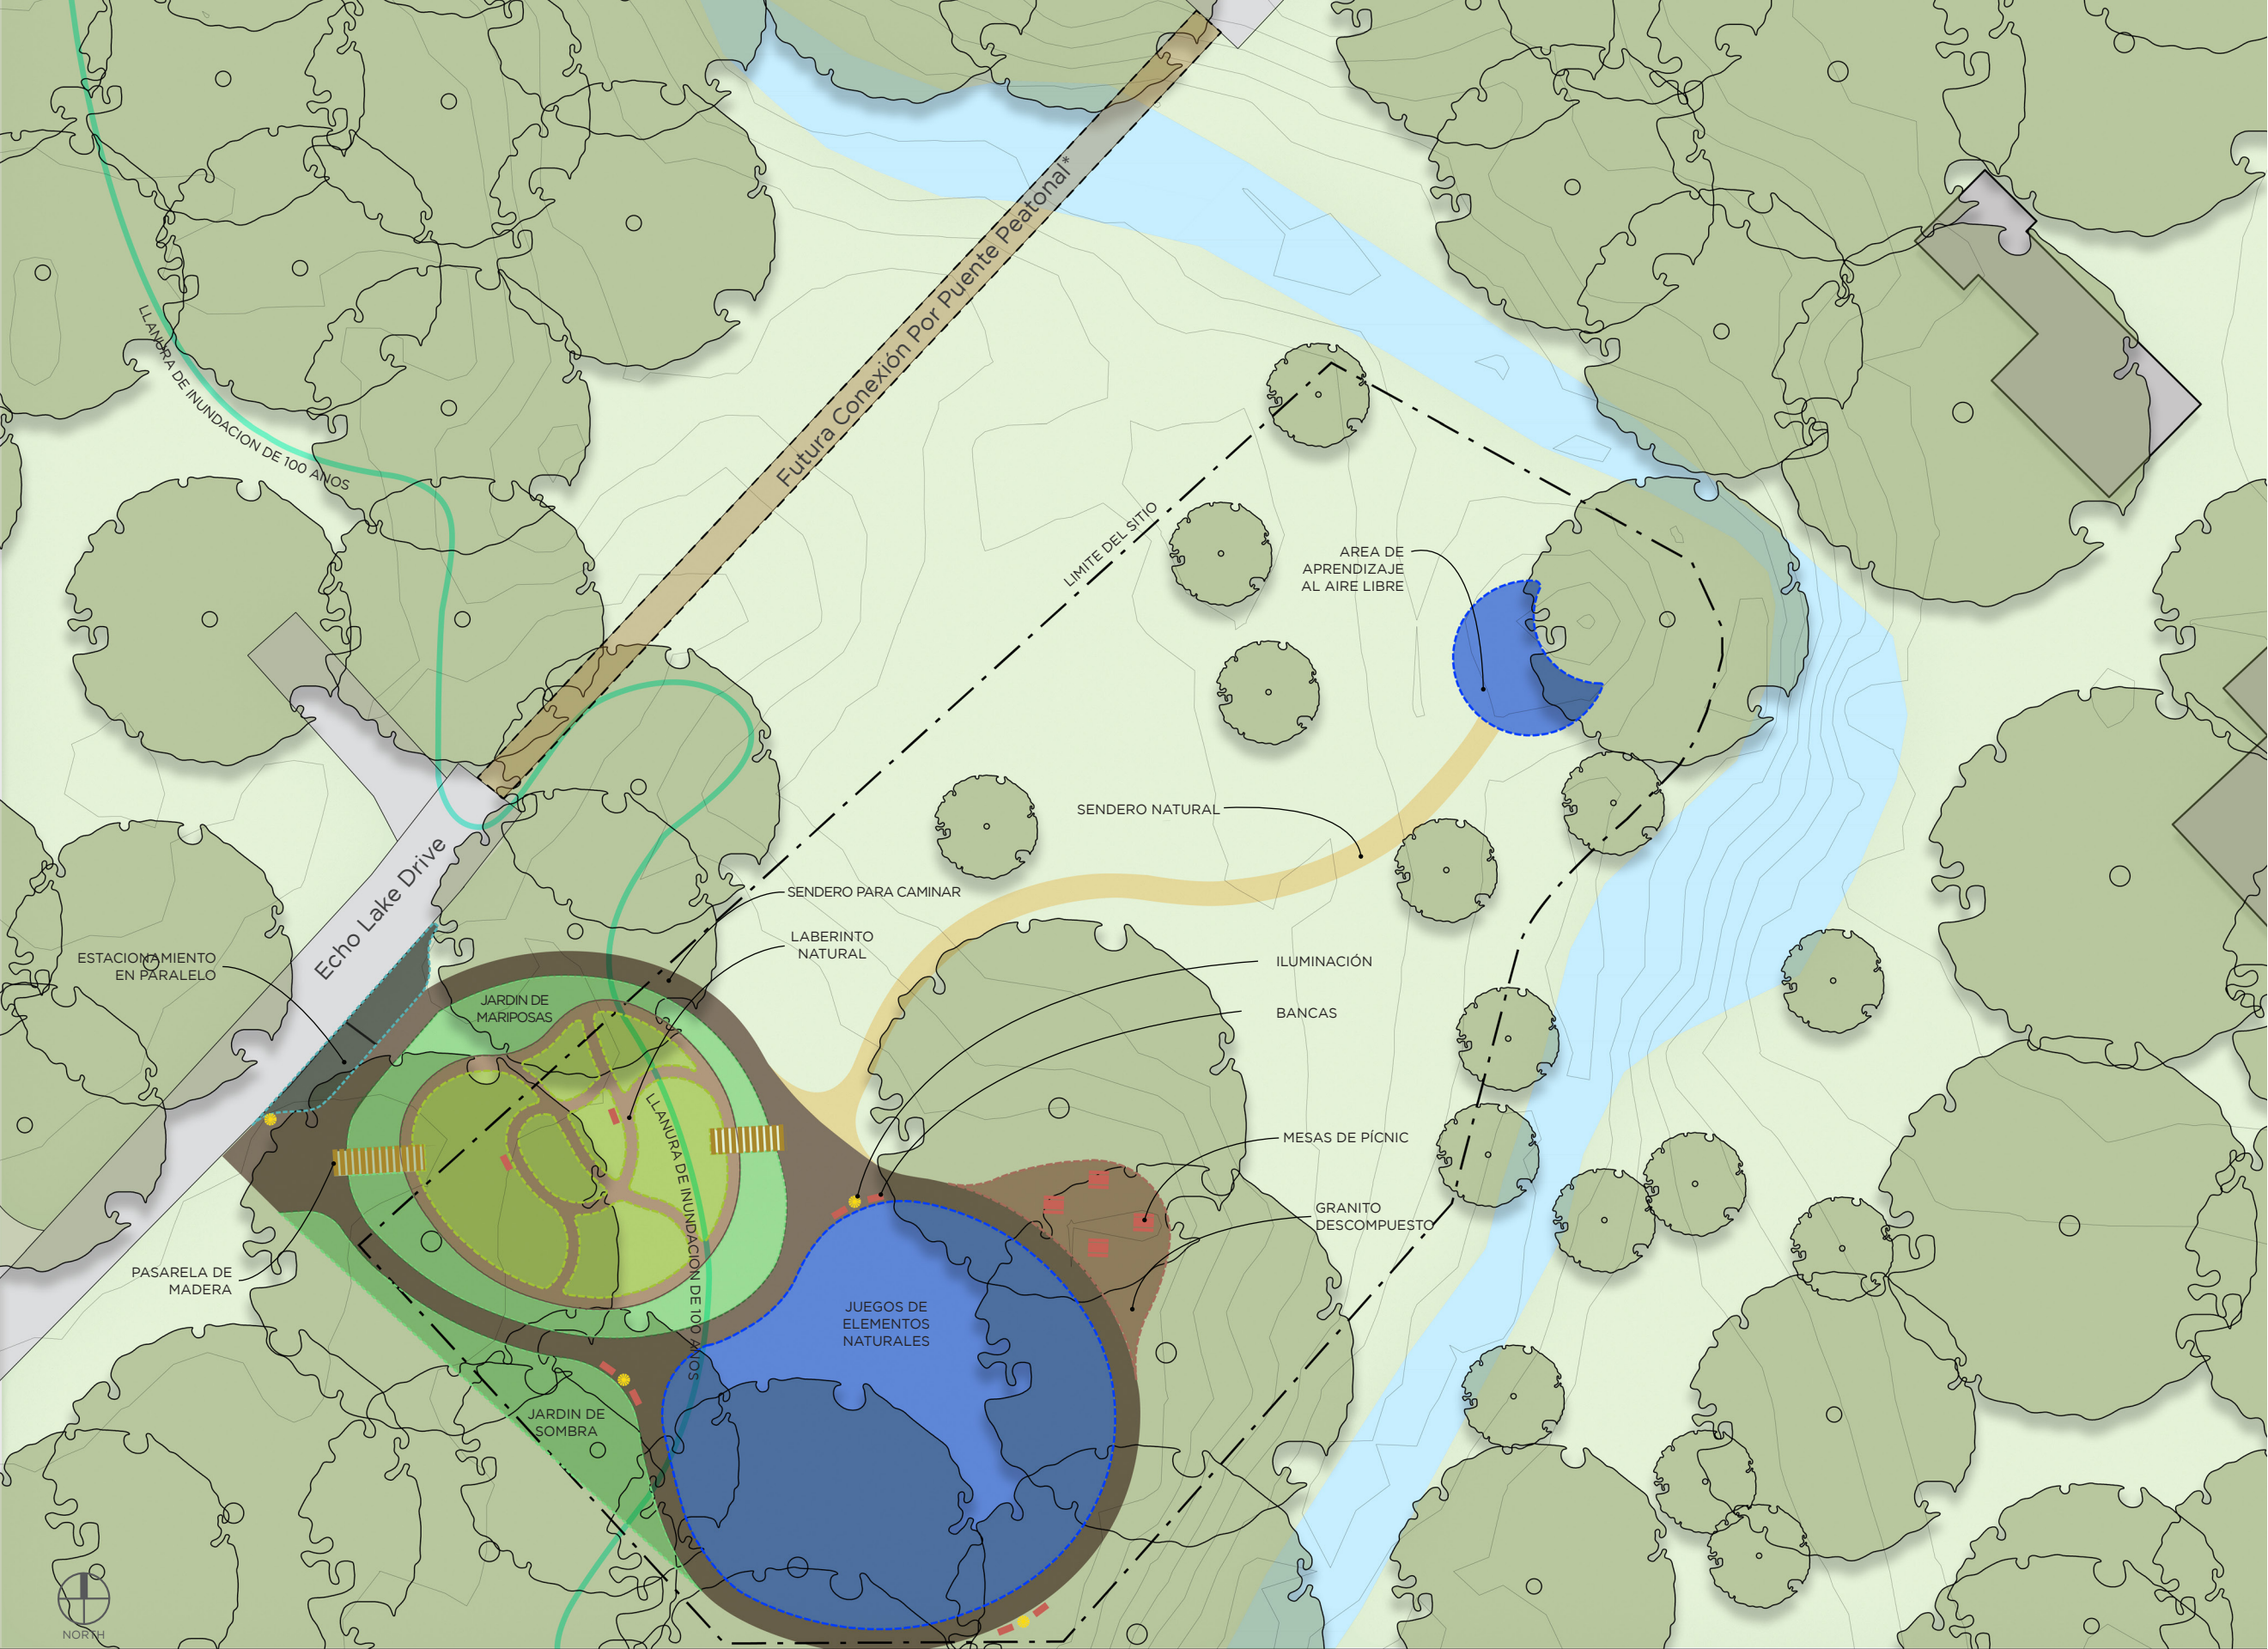

ECHO LAKE DRIVE PROGRAMA PROPUESTO B

TIPOS DE PROGRAMAS PROPUESTOS

- Estructura de Sombra
- Juegos / Espacio Flexible
- Área Verde Abierta
- Pasarela de Madera
- Jardín de Mariposas
- Granito Descompuesto
- Estacionamiento en Paralelo
- Mesas de Pícnic
- Bancas
- Sendero Natural

CIRCULACIÓN PROPUESTA

- Sendero Para Caminar

AMENIDADES ADICIONALES

- Iluminación

*Nota: La futura conexión del puente peatonal se indica sólo para documentación.